

ANEXA 3 FEL 5 / 29.01.2020

PROCES VERBAL DE RECEPȚIE 26 / 2020

Întocmit astăzi, **21/01/2020**, privind cererea **2572** din **16/01/2020**
având aviz de incepere a lucrărilor cu nr din



1. Beneficiar: PRIMARIA TURCENI

2. Executant: Sticea Maria-Nicoleta

3. Denumirea lucrărilor recepționate: PLAN TOPOGRAFIC ÎNTOCMIT ÎN SCOPUL "OBTINERE
AUTORIZAȚIE DE CONSTRUIRE PENTRU "AMENAJARE SPAȚIU AGREMENT SI ZONA PICNIC ÎN ORASUL
TURCENI, JUDEȚUL GORJ" - FAZA STUDIU DE FEZABILITATE

4. Nominalizarea documentelor și a documentațiilor care se predau Oficiului de Cadastru și
Publicitate Imobiliară GORJ conform avizului de incepere a lucrărilor:

| Număr act | Data act | Tip act | Emitent |
|-----------|------------|-------------------|-------------------|
| 160 | 01.11.2019 | act administrativ | PRIMARIA ORASULUI |

Așa cum sunt atașate la cerere.

5. Concluzii:

Pentru procesul verbal 26 au fost recepționate 1 propuneri:

- * Recepția s-a efectuat pentru lucrarea Plan topografic necesar obținerii autorizației de construire în scopul " AMENAJARE SPAȚIU AGREMENT SI ZONA PICNIC ÎN ORASUL TURCENI, JUDEȚUL GORJ" - FAZA STUDIU DE FEZABILITATE, teren situat în UAT: Turceni, Localitate: Turceni, Strada: Strada Sfântul Ilie, Numar: 48, în suprafață de 2272 mp, identificat prin numărul cadastral 36806.
Prezentul proces-verbal este valabil numai însoțit de planurile de situație vizate de OCPI Gorj cu nr. 2572/16.01.2020.


6. Erori topologice față de alte entități spațiale:

| Identificator | Tip eroare | Mesaj suprapunere |
|---------------|------------|-------------------|
| | | |

Nu există erori topologice.

Lucrarea este declarată **Admisă**

| | |
|--|---|
| LEGENDA TOPOGRAFICA | |
| <ul style="list-style-type: none"> - Nord topografic - Pantana - Camin Canal - Camin apa - Camin telefonie - Cuite gaz - Acistire gaz - Podet din beton - Platforma beton - Constructii - Scari | <ul style="list-style-type: none"> - Limita de proprietate cu gard - Limita proprietate fara gard - Limita Carte Funciara - Drum asfalt - Ax drum - Rigola betonata - Rigola pamant - Rigola dalata/carosabila - Ax rigola - Taluz - Trotuar - Banca - Poarta - Constructii care nu mai exista la teren |

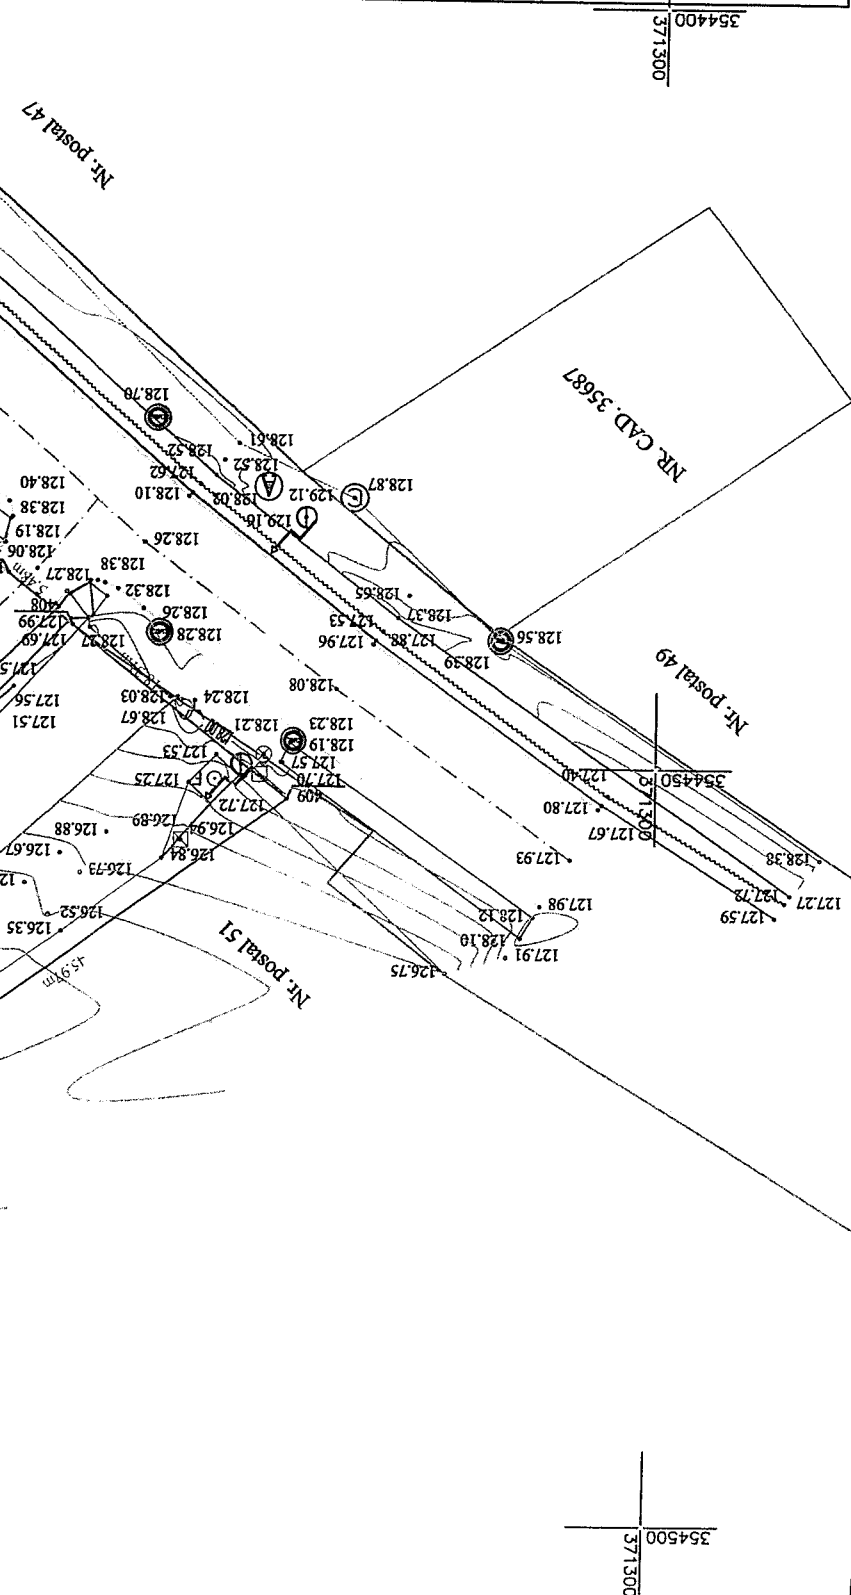

NR CAD. 35164
NR CAD. 36820 (D.1673)
NR CAD. 35687
NR CAD. 35689