

HOTĂRÂRE

privind stabilirea locurilor de depozitare temporară a deşeurilor biodegradabile
şi a deşeurilor provenite din construcţii şi demolări

Consiliul Local al Oraşului Turceni, judeţul Gorj ,
Având în vedere :

- Referatul de aprobare al proiectului de hotărâre ;
- Raportul de specialitate al compartimentului de resort din Primărie;
- Prevederile din O.U.G. nr. 57/2019 privind Codul administrativ, cu modificările şi completările ulterioare;
- Prevederile HG. nr. 349/2005, privind depozitarea deşeurilor, modificata si completată;
- Prevederile Legii nr. 211/2011, republicată, privind regimul deşeurilor, cu modificările şi completările ulterioare,
- Prevederile Legii nr. 101/2006 – Legea serviciului de salubritate, republicată, cu modificările şi completările ulterioare;
- Prevederile HCL nr.38/28.02.2018 privind stabilirea locului de depozitare a deşeurilor provenite din construcţii şi demolări,
- Referatul nr.8774/16.07.2020 al d-nei Văduva Vasilica,
- Rapoartele de avizare ale comisiilor de specialitate,

În temeiul art. 196 alin. (1) lit. a) din O.U.G. nr. 57/2019 privind Codul administrativ, cu modificările şi completările ulterioare,

HOTĂRĂŞTE :

~~**Art.1.** Se stabileşte locul pentru depozitarea temporară a deşeurilor biodegradabile provenite din parcuri şi grădini, pe terenul în suprafaţă de 10.000 mp situat în Tarlăua 42 Parcela 466/52/1, identificat prin planul de încadrare în zonă ce constituie Anexa nr.1 la prezenta hotărâre, parte integrantă din aceasta.~~

Art.2. Se stabileşte locul pentru depozitarea temporară a deşeurilor provenite din construcţii şi demolări, pe terenul în suprafaţă de 17.255 mp situat în Tarlăua 42 Parcela 466/52/2, identificat prin planul de încadrare în zonă ce constituie Anexa nr.2 la prezenta hotărâre, parte integrantă din aceasta.

Art.3. La data intrării în vigoare a prezentei hotărâri îşi încetează aplicabilitatea HCL nr.38/28.02.2018 privind stabilirea locului de depozitare a deşeurilor provenite din construcţii şi demolări.

Art.4. Cu ducerea la îndeplinire a prezentei hotărâri se însărcinează Primarul oraşului şi compartimentele din aparatul de specialitate al primarului oraşului Turceni .

Aceasta hotărâre a fost adoptată în şedinţa ordinară a Consiliului local din data de 29.07.2020, cu votul a:

- pentru =14
- împotriva=0
- abţineri = 1

consilieri prezenţi 15 din totalul de 15.

Nr . 92

Preşedinte de şedinţă,
Nicuşor-Lucian Mărgineanu



Contrasemnează,
Secretar general,
Elena Golumbeanu



Plan de incadrare in zona

T 42 P 466/52/1 = 10000 mp

ANEXA 1 HCU 92/29.07.2020




S = 165576 mp

S = 10000 mp
P 466/52/1

P 466/52
S = 17255 mp

Intocmit

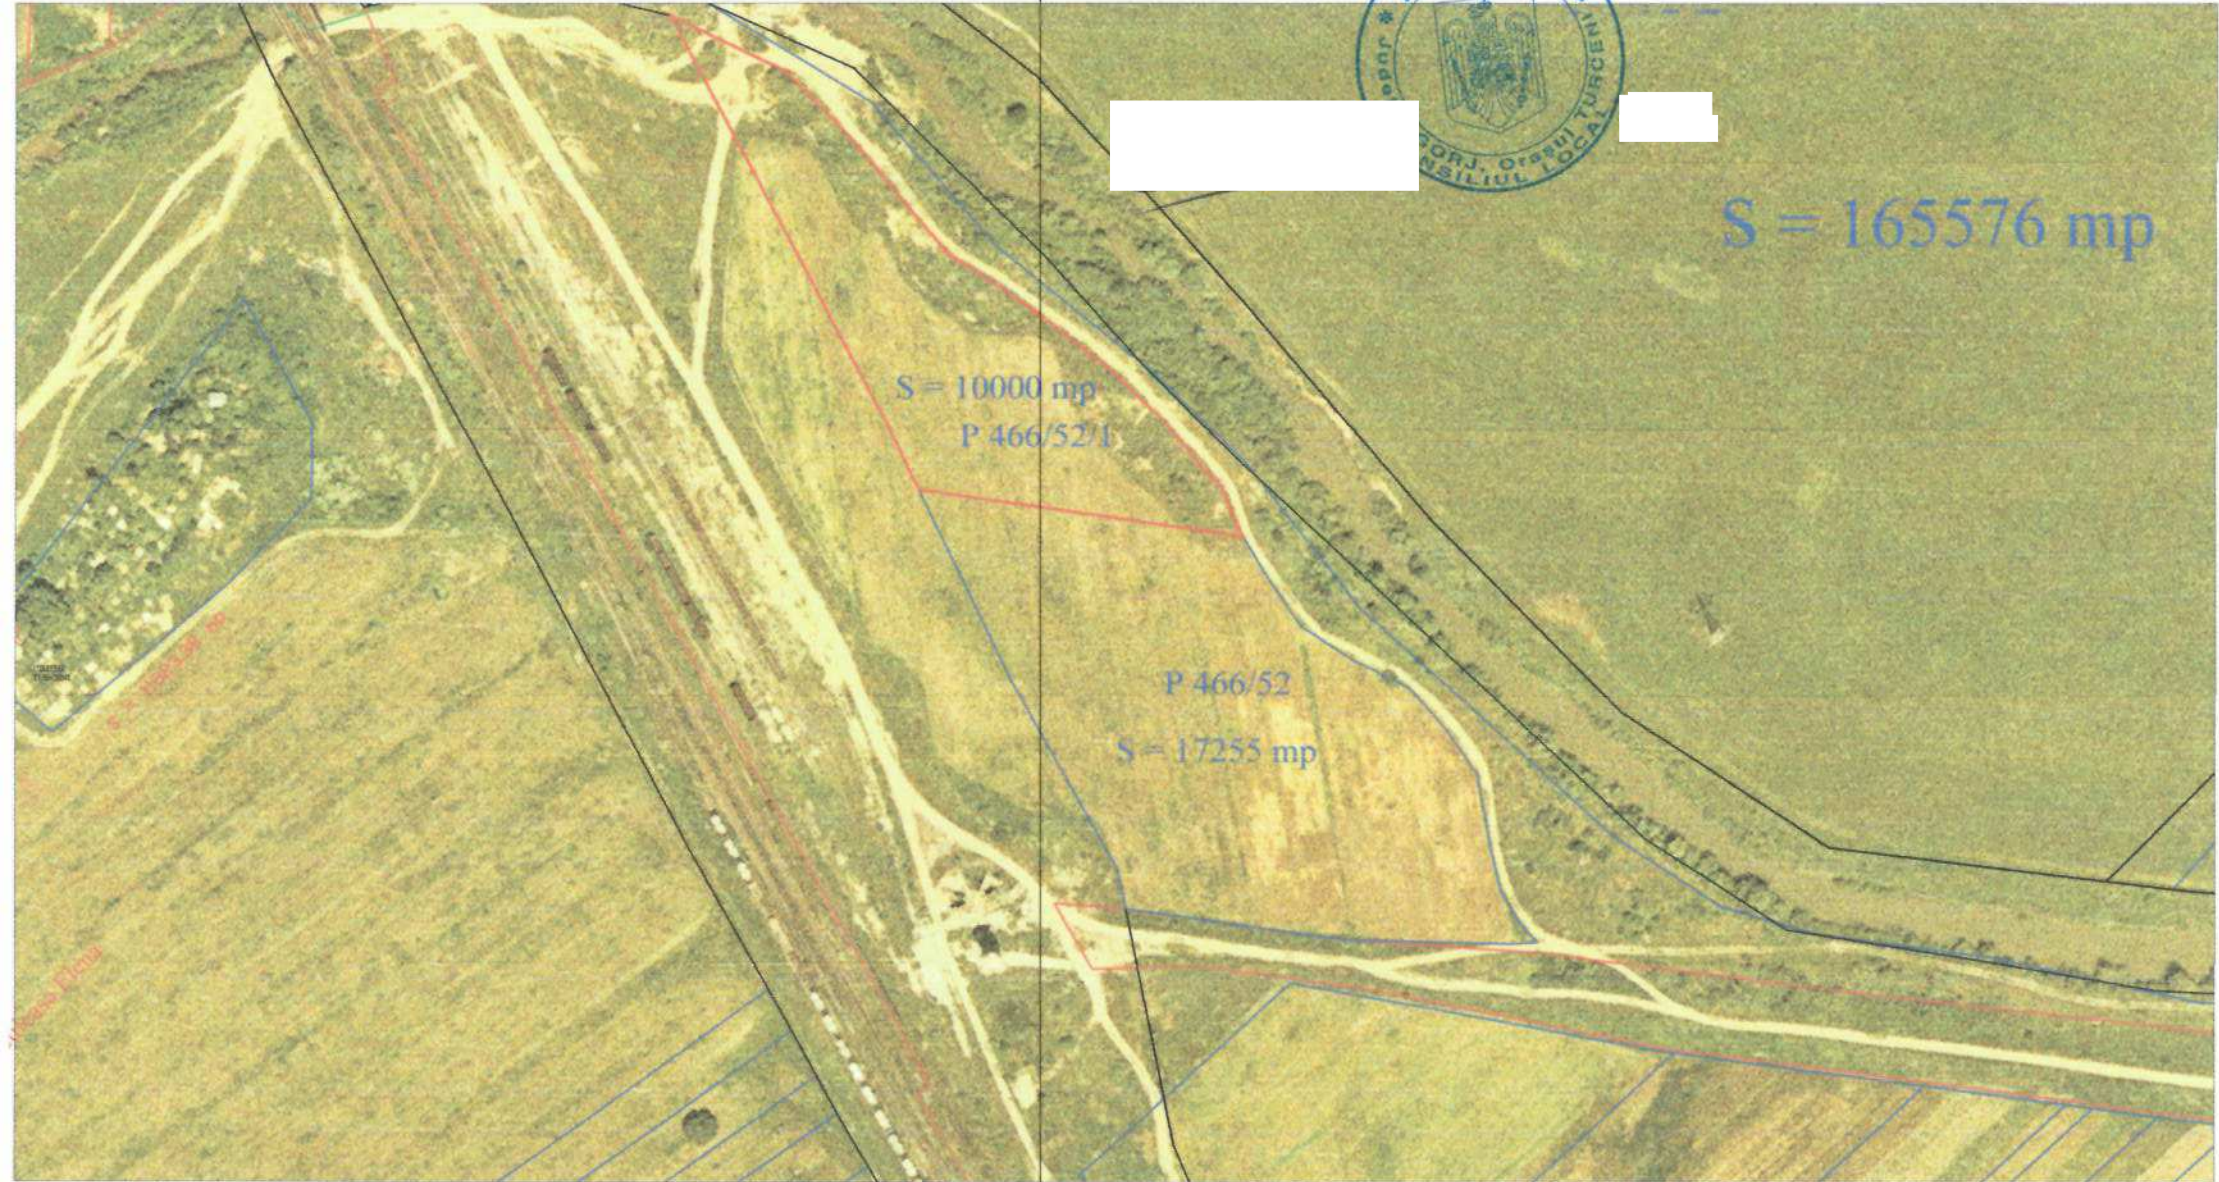

Scara 1:1000



Plan de incadrare in zona

T 42

P 466/52/1 = 10000 mp

P 466/52/2 = 17255 mp

ANEXA 2 Mei 92/29.07.2020



P 452

S = 165576 mp

P 466/52/1
S = 10000 mp

P 466/52/2
S = 17255 mp

Intocmit