PLAN CADASTRAL
UAT: TURCENI
JUDEȚUL GORJ

Sector Cadastral:
22, 23
Scara 1:1000
PLANȘA 125

N

LEGENDĂ

- Limită UAT
- Limită intravilan
- Limită sector cadastral
- Limită imobil
- Limită construcții
- Număr sector cadastral: 10
- Număr identificator imobil: 2555
- Număr poștal: (15)

SCHIȚA DISPUNERII SECTOARELOR CADASTRALE

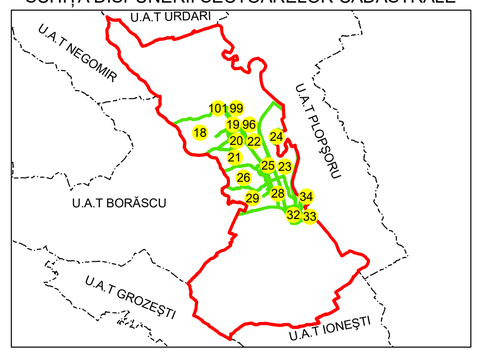

SCHIȚA DISPUNERII PLANȘELOR

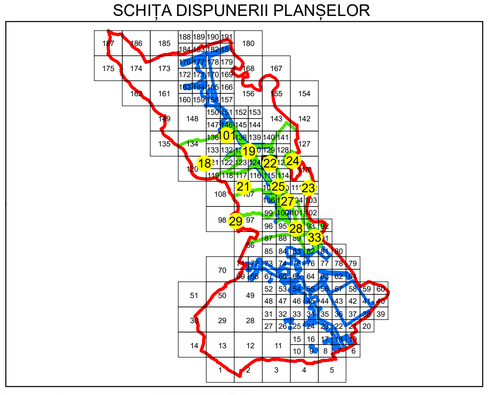

Sistem de proiecție: STEREO 70

Copie spre publicare

ANCPI	AGENTIA NATIONALA DE CADASTRU SI PUBLICITATE IMOBILIARA
Scara 1:1000	" SERVICII DE ÎNREGISTRARE SISTEMATICĂ ÎN SISTEMUL INTEGRAT DE CADASTRU SI CARTE FUNCIARĂ A IMOBILELOR DIN UAT TURCENI JUDEȚUL GORJ"
Data 18.02.2020	
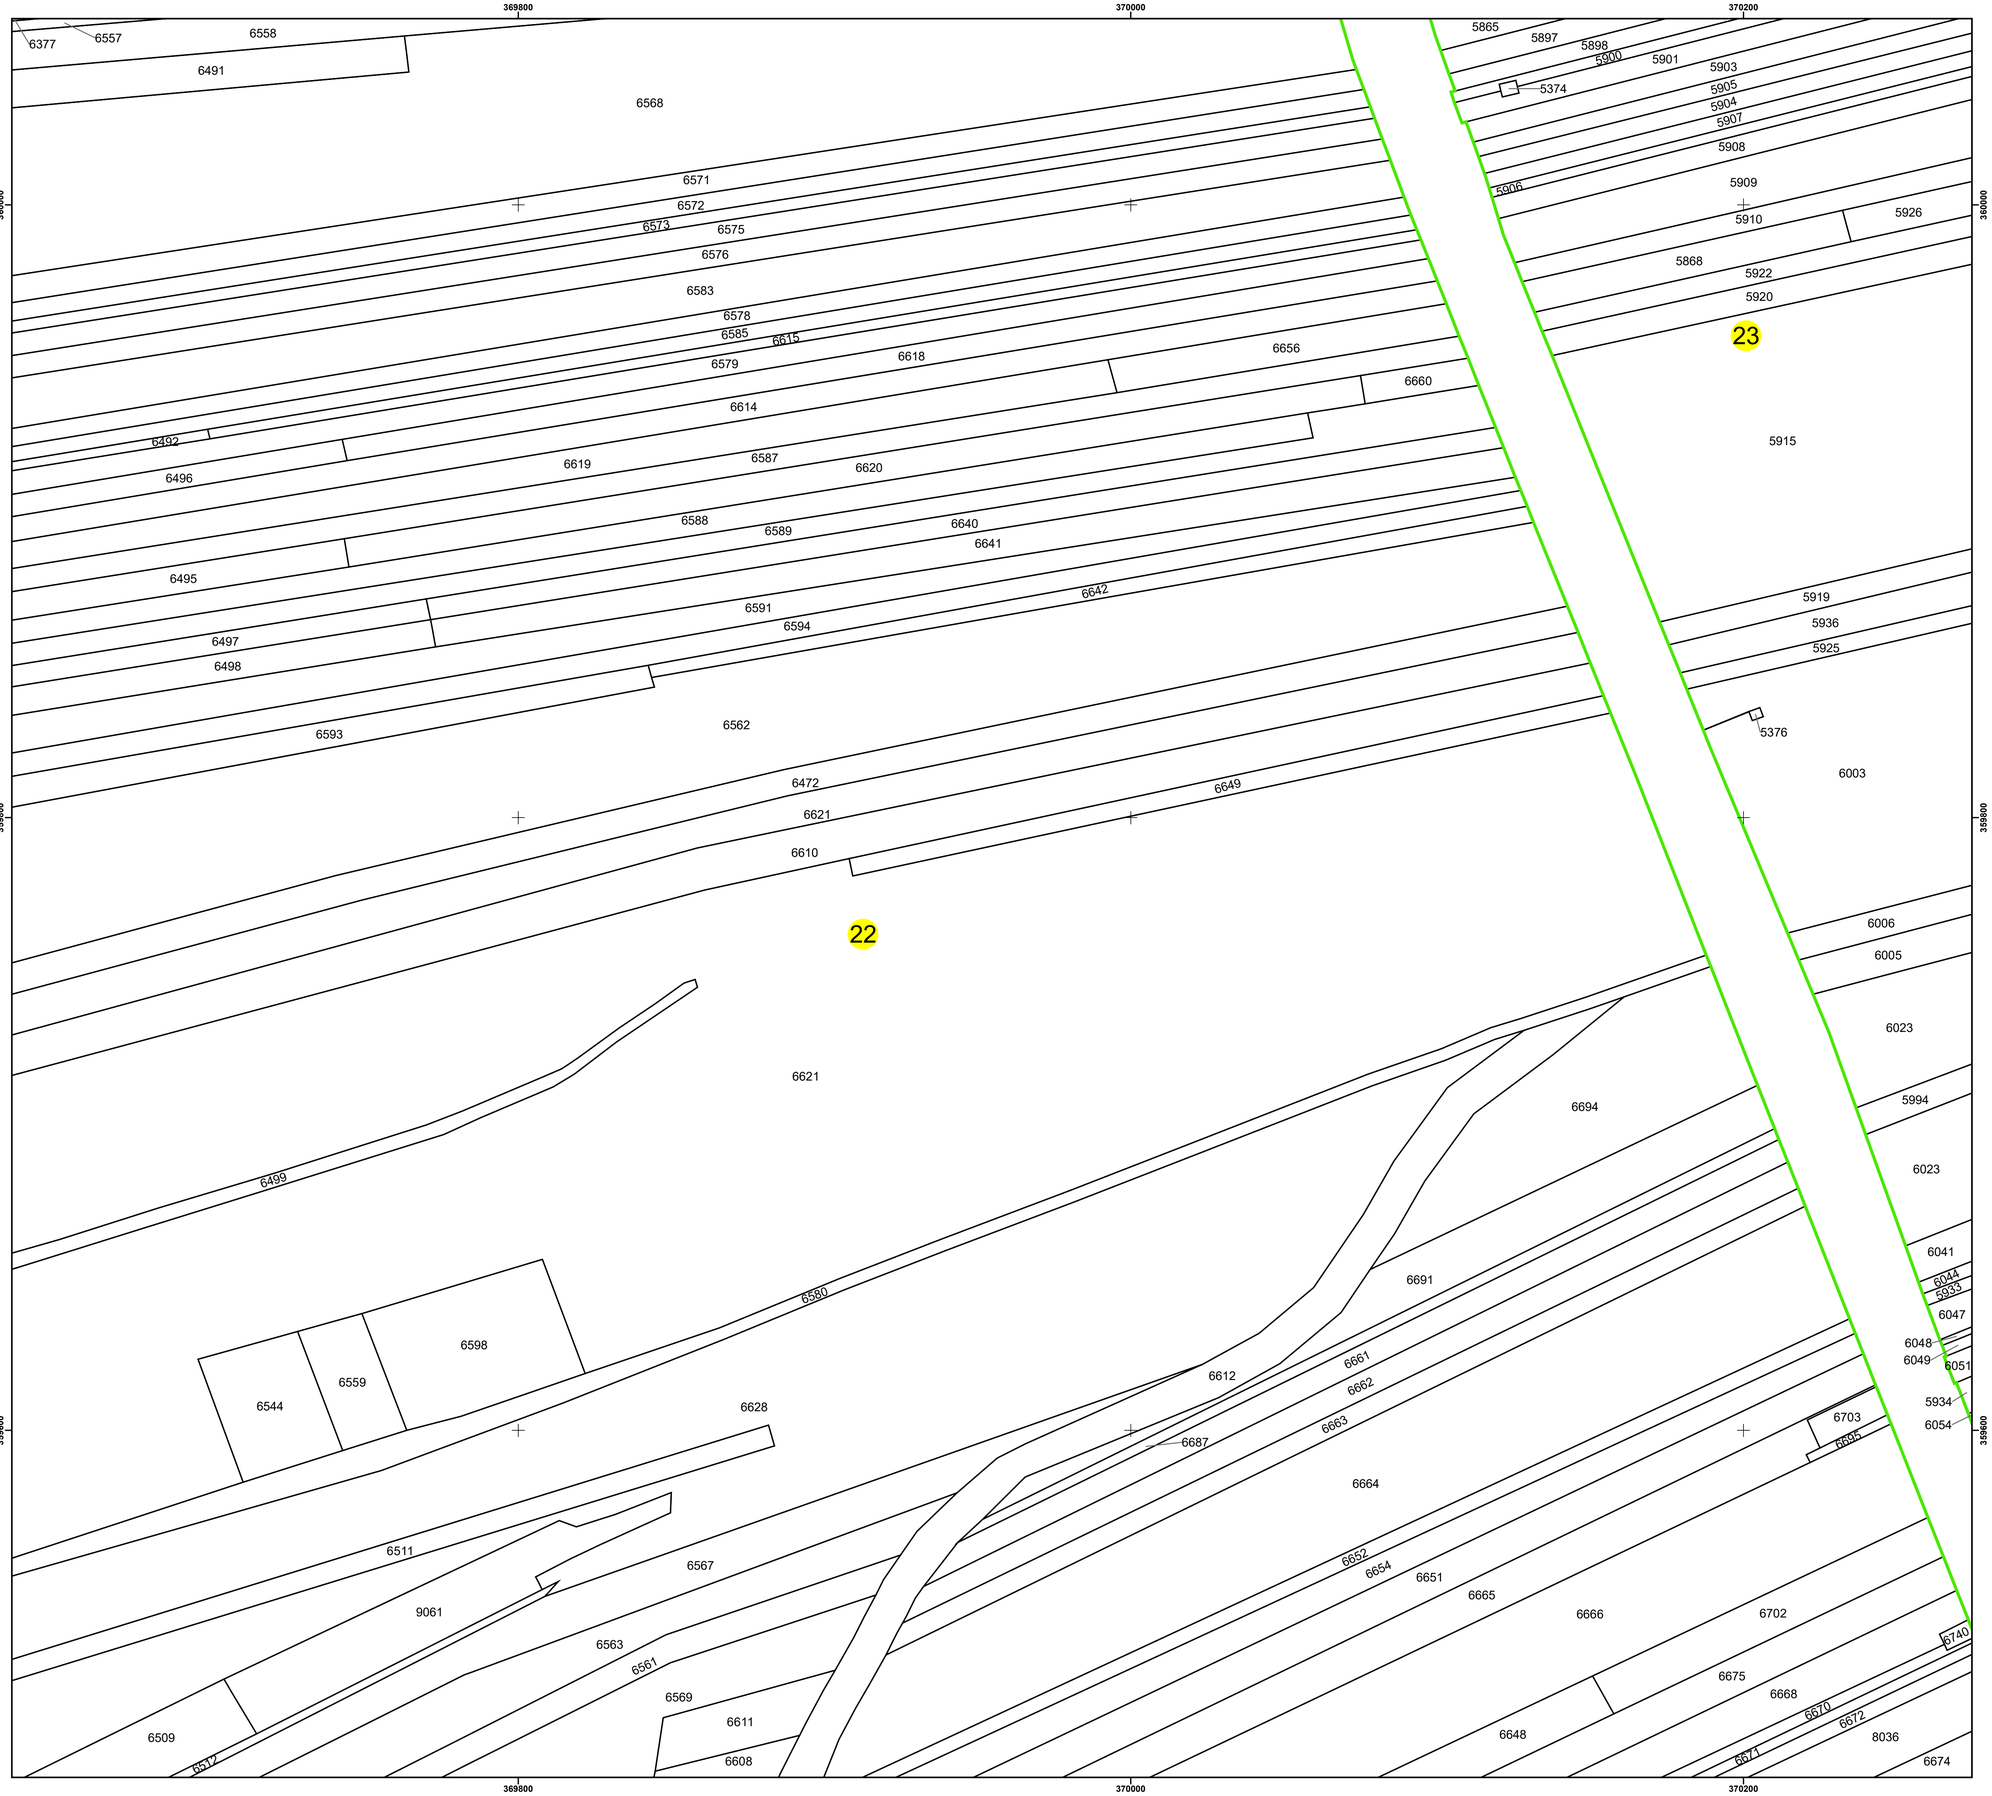
General Survey Corporation	GENERAL SURVEY CORPORATION S.R.L.
Manager proiect	Florentin Boda
Data	18.02.2020
Semnatura	Semnat electronic